


Planta Piso

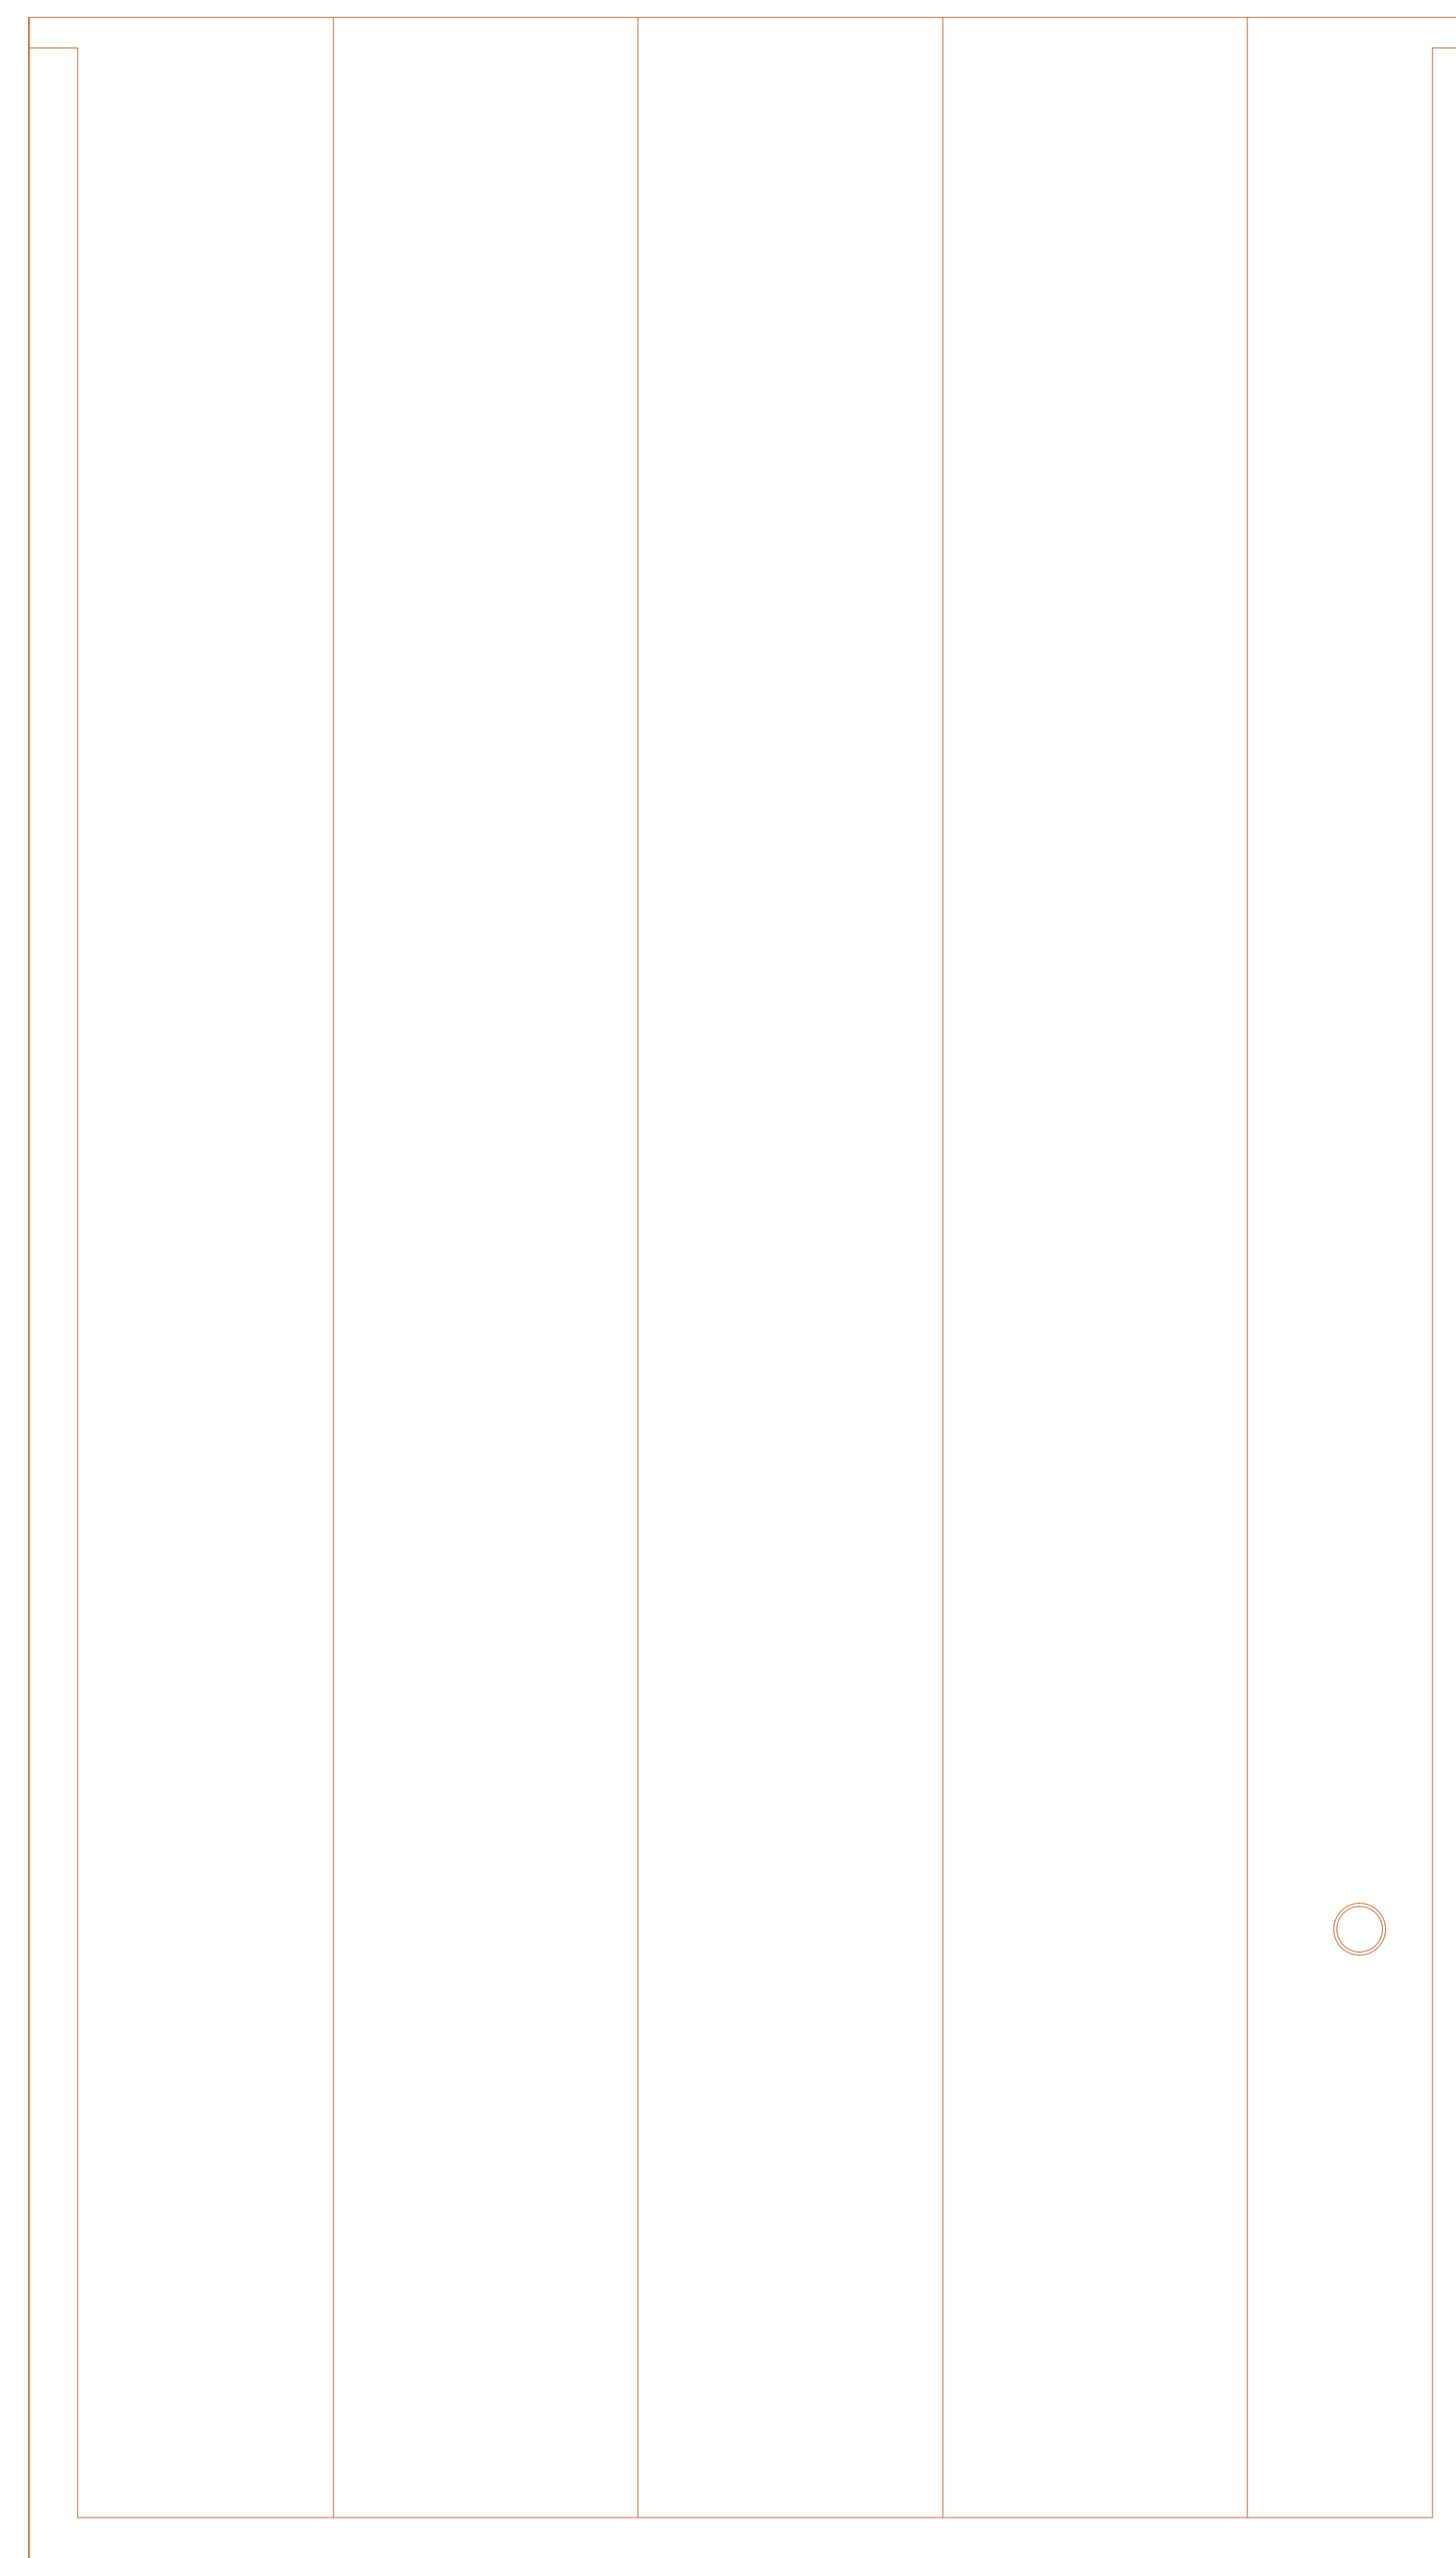

Planta Cobertura

Projectou. Arq. Rui Teixeira	 <b>LisoPatamar, Lda.</b>	Escala. 1/20 Escala. 0/00
Colaborou. Eng. Filipe Casal Ribeiro		Projecto. .....
Desenhou. Joaquim Guedes.	..... Planta Piso e Cobertura	Folha .....